


Dachgeschoss

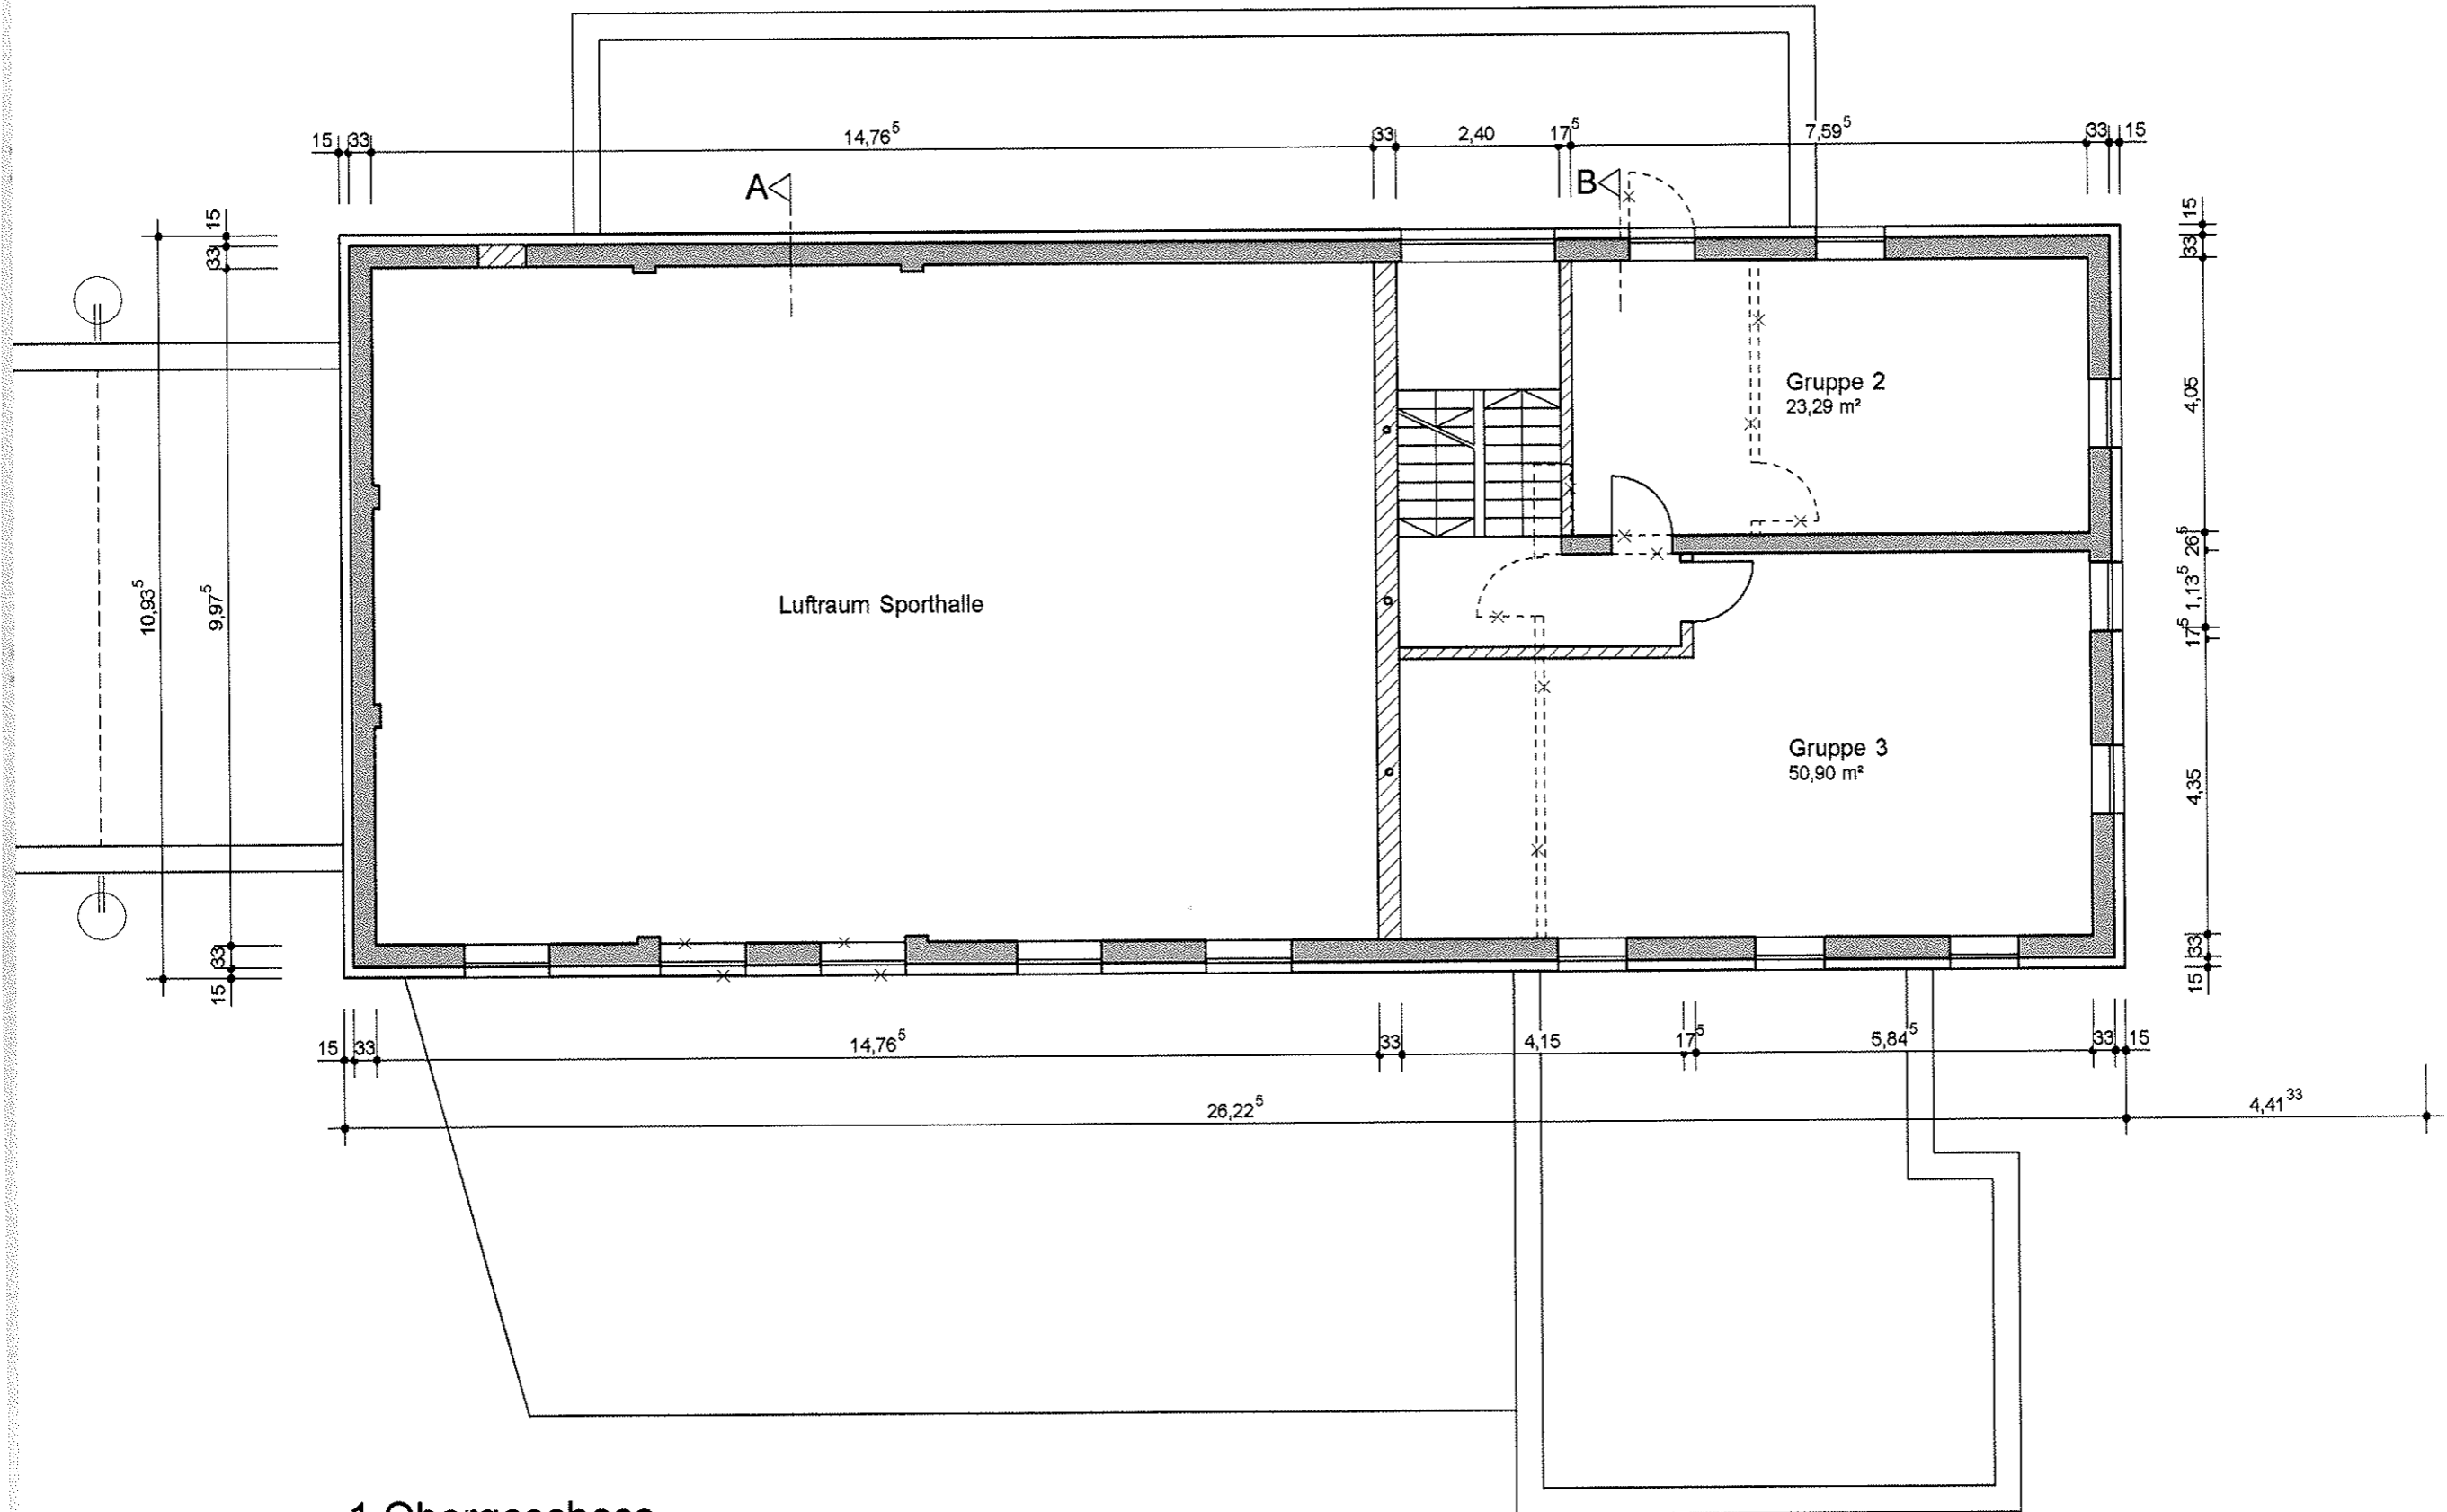

1.Obergeschoss